



- Megjegyzés:**
- A tervi méretek a helyszínen ellenőrizendő!
 - Jelen tervdokumentáció a szakági tervekkel együtt kezelendő.
 - Az egyes szerkezetek anyagszerkezeti váltásánál 15-15 cm-es átfedési üvegszál erősítést kell alkalmazni a vakolatban.
 - A nyílászárók utólag építendők be.
 - A betervezett anyagok típusa nem kizárólagos, azokkal csereszabatos anyagok, szerkezetek a tervszóval egyeztetve alkalmazhatók.
 - A szerkezetek beépítésénél a gyártói előírásokat be kell tartani.
 - A betervezett anyagok, szerkezetek csak a vonatkozó alkalmazástechnikai előírások figyelembevételével építhetők be.

- JELMAGYARÁZAT**
- monolit vb. szerkezet
 - km. tömör téglafalazat
 - Porotherm 10 N+F falazóblokk válaszfalazat
 - AUSTROTHERM EPS hőszigetelés
 - AUSTROTHERM XPS hőszigetelés
 - üvegszál erősítés
 - RIGIPS gipszkarton előtétfal
 - csempéburkolat
 - meglévő szerkezet

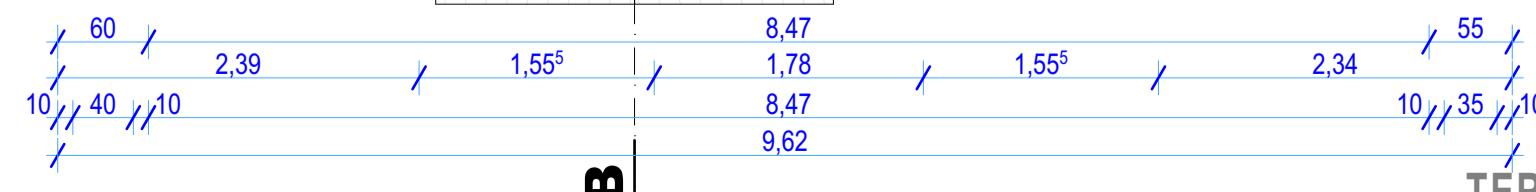

TERVEZETT 1. EMELETI ALAPRAJZ m=1:50

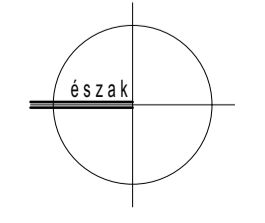

**ALKOHOL-DROGSEGÉLY
AMBULANCIA**
8200 Veszprém, Egyetem u. 19.

Tervező:
veszprémterv
Veszprémterv Kft.
8200 Veszprém, Júliai út 21.
Tel.: (99) 211 0007

Munka megnevezése:
**DROGSEGÉLY AMBULANCIA KOMPLEX
FELJÚJÍTÁSA**
Rajz megnevezése:
**TERVEZETT 1.
EMELETI ALAPRAJZ**

Építész tervező:
Boros Zsombor
okleveles építésszámítógéptanár
E 19-0332

Építész tervező:
Varga Balázs
okleveles építésszámítógéptanár
E 19-0383

Építész tervező:
Butsnyé Zabó Renáta
okleveles építésszámítógéptanár
E 19-0422

Építész tervező:
Ritterwaldné Lantos Agnes
okleveles építésszámítógéptanár
E 19-0392

Építész munkatárs:
László Katalin
okleveles építésszámítógéptanár

Helyszín:
Nosztóp, Alkotmány utca 20/a.
Hrsz.: 209/2

Tervfajta:
kiviteli terv

Lépték:
m=1:50

Dátum:
2018. július

Ez a terv a tervezők szellemi tulajdona,
melynek védelmét
az 1999. évi LXXVI. törvény biztosítja.

Rajzsám:
E-03