

Megrendelő:

**ALKOHOL-DROGSEGÉLY
AMBULANCIA**

8200 Veszprém, Egyetem u. 19.

Tervező:



veszprémterv
Veszprémterv
Kft.

8200 Veszprém, Jutasi út 21.
Tel.: (30) 211 0007

Munka megnevezése:

**DROGSEGÉLY AMBULANCIA KOMPLEX
FELÚJÍTÁSA**

Rajz megnevezése:

**TERVEZETT NYUGATI
HOMLOKZAT**

Építész tervező:

Boros Zsombor
okleveles építész-mérnök
É 19-0332

Építész tervező:

Varga Balázs
okleveles építész-mérnök
É 19-0383

Építész tervező:

Butsnyé Zabó Renáta
okleveles építész-mérnök
É 19-0432

Építész tervező:

Ritterwaldné Lantos Ágnes
okleveles építész
É 19-0392

Építész munkatárs:

László Katalin
okleveles építész-mérnök

Helyszín:

Noszlop, Alkotmány utca 20/a.
Hrsz.: 209/2

Tervfajla:


kiviteli terv

Lépték:

m= 1:100

Dátum:

2018. július

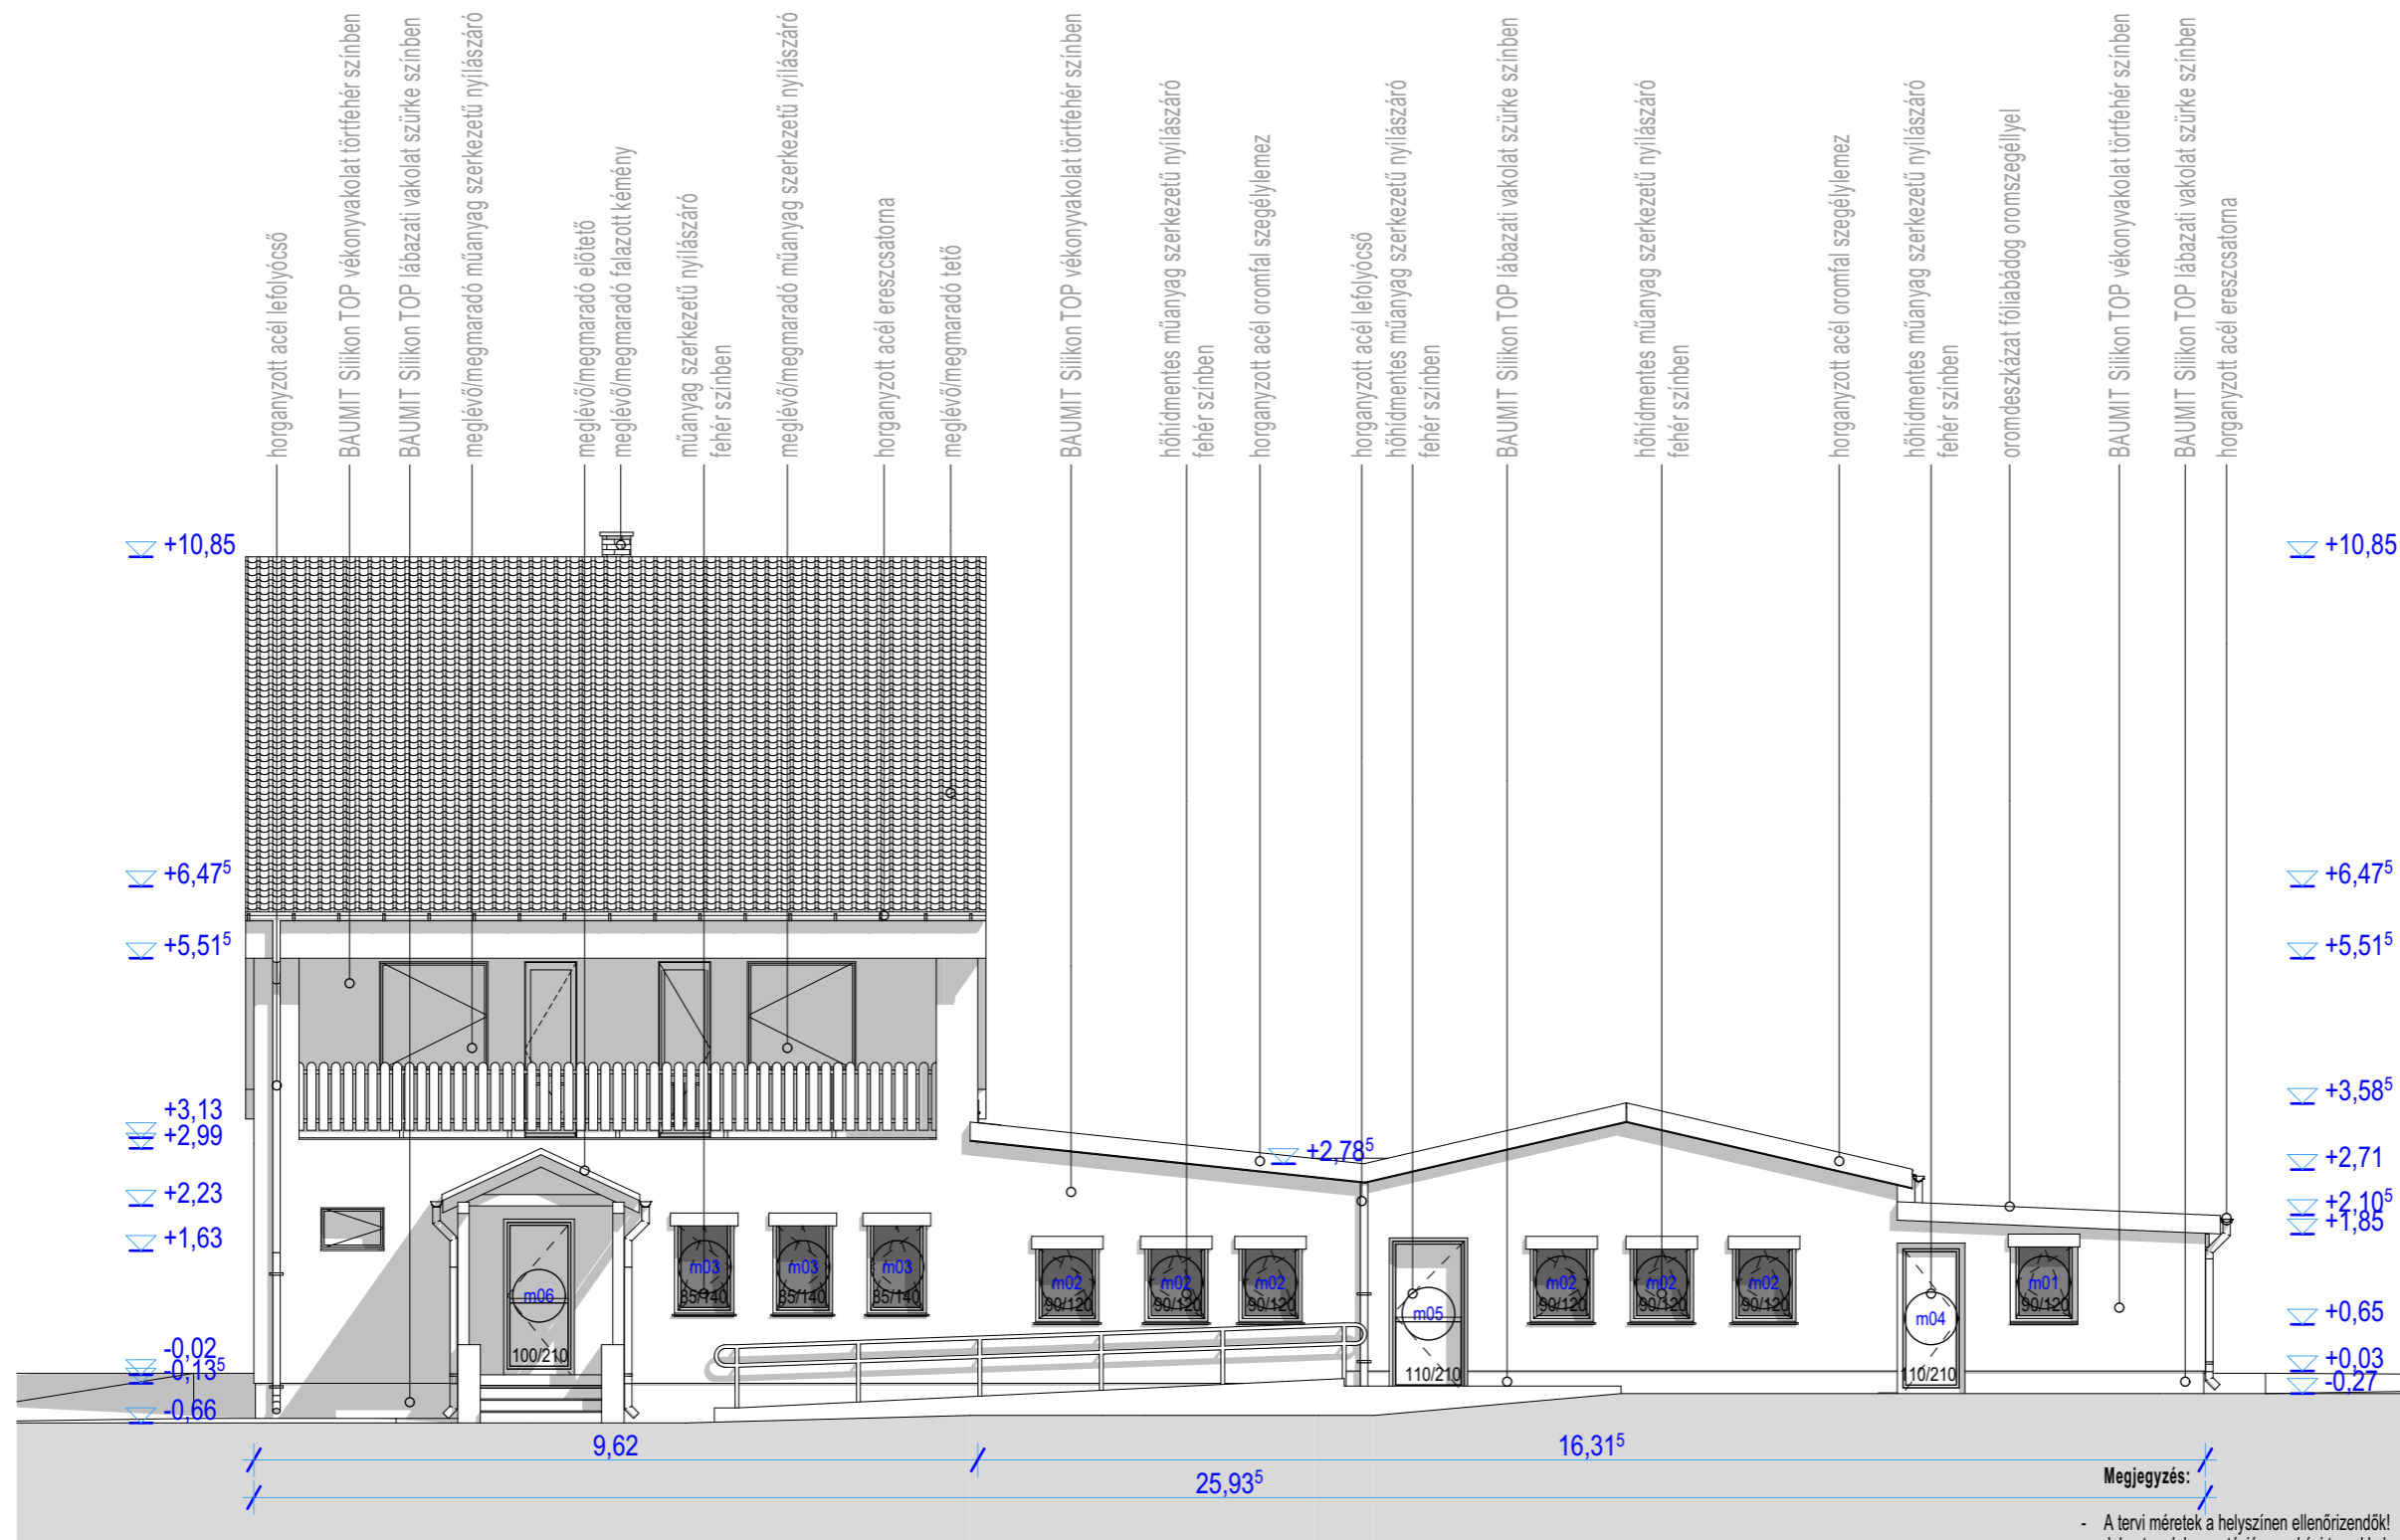

Megjegyzés:

- A tervi méretek a helyszínen ellenőrizendők!
- Jelen tervdokumentáció a szakági tervekkel együtt kezelendő.
- Az egyes szerkezetek anyagszerkezeti váltásánál 15-15 cm-es átfedési üvegszálal erősítést kell alkalmazni a vakolatban.
- A nyílászárók utólag építendők be.
- A betervezett anyagok típusa nem kizárólagos, azokkal csereszabatos anyagok, szerkezetek a tervezővel egyeztetve alkalmazhatók.
- A szerkezetek beépítésénél a gyártói előírásokat be kell tartani.
- A betervezett anyagok, szerkezetek csak a vonatkozó alkalmazástechnikai előírások figyelembevételével építhetők be.

TERVEZETT NYUGATI HOMLOKZAT m=1:100

Ez a terv a tervezők szellemi tulajdona,
melynek védelmét
az 1999. évi LXXVI. törvény biztosítja.

Rajzsorszám:

E-08