

Megrendelő:

**ALKOHOL-DROGSEGÉLY
AMBULANCIA**

8200 Veszprém, Egyetem u. 19.

Tervező:



veszprémterv

**Veszprémterv
Kft.**

8200 Veszprém, Jutasi út 21.
Tel.: (30) 211 0007

Munka megnevezése:

**DROGSEGÉLY AMBULANCIA KOMPLEX
FELÚJÍTÁSA**

Rajz megnevezése:

**FELMÉRÉSI 1.
EMELETI ALAPRAJZ**

Építész tervező:

Boros Zsombor
okleveles építész-mérnök
É 19-0332

Építész tervező:

Varga Balázs
okleveles építész-mérnök
É 19-0383

Építész tervező:

Butsnyé Zabó Renáta
okleveles építész-mérnök
É 19-0432

Építész tervező:

Ritterwaldné Lantos Ágnes
okleveles építész
É 19-0392

Építész munkatárs:

László Katalin
okleveles építész-mérnök

Helyszín:

Noszlop, Alkotmány utca 20/a.
Hrsz.: 209/2

Tervfajla:

felmérési terv

Lépték:

m= 1:100


Dátum:

2018. július

Ez a terv a tervezők szellemi tulajdona,
melynek védelmét
az 1999. évi LXXVI. törvény biztosítja.

Rajzsám:

F-02

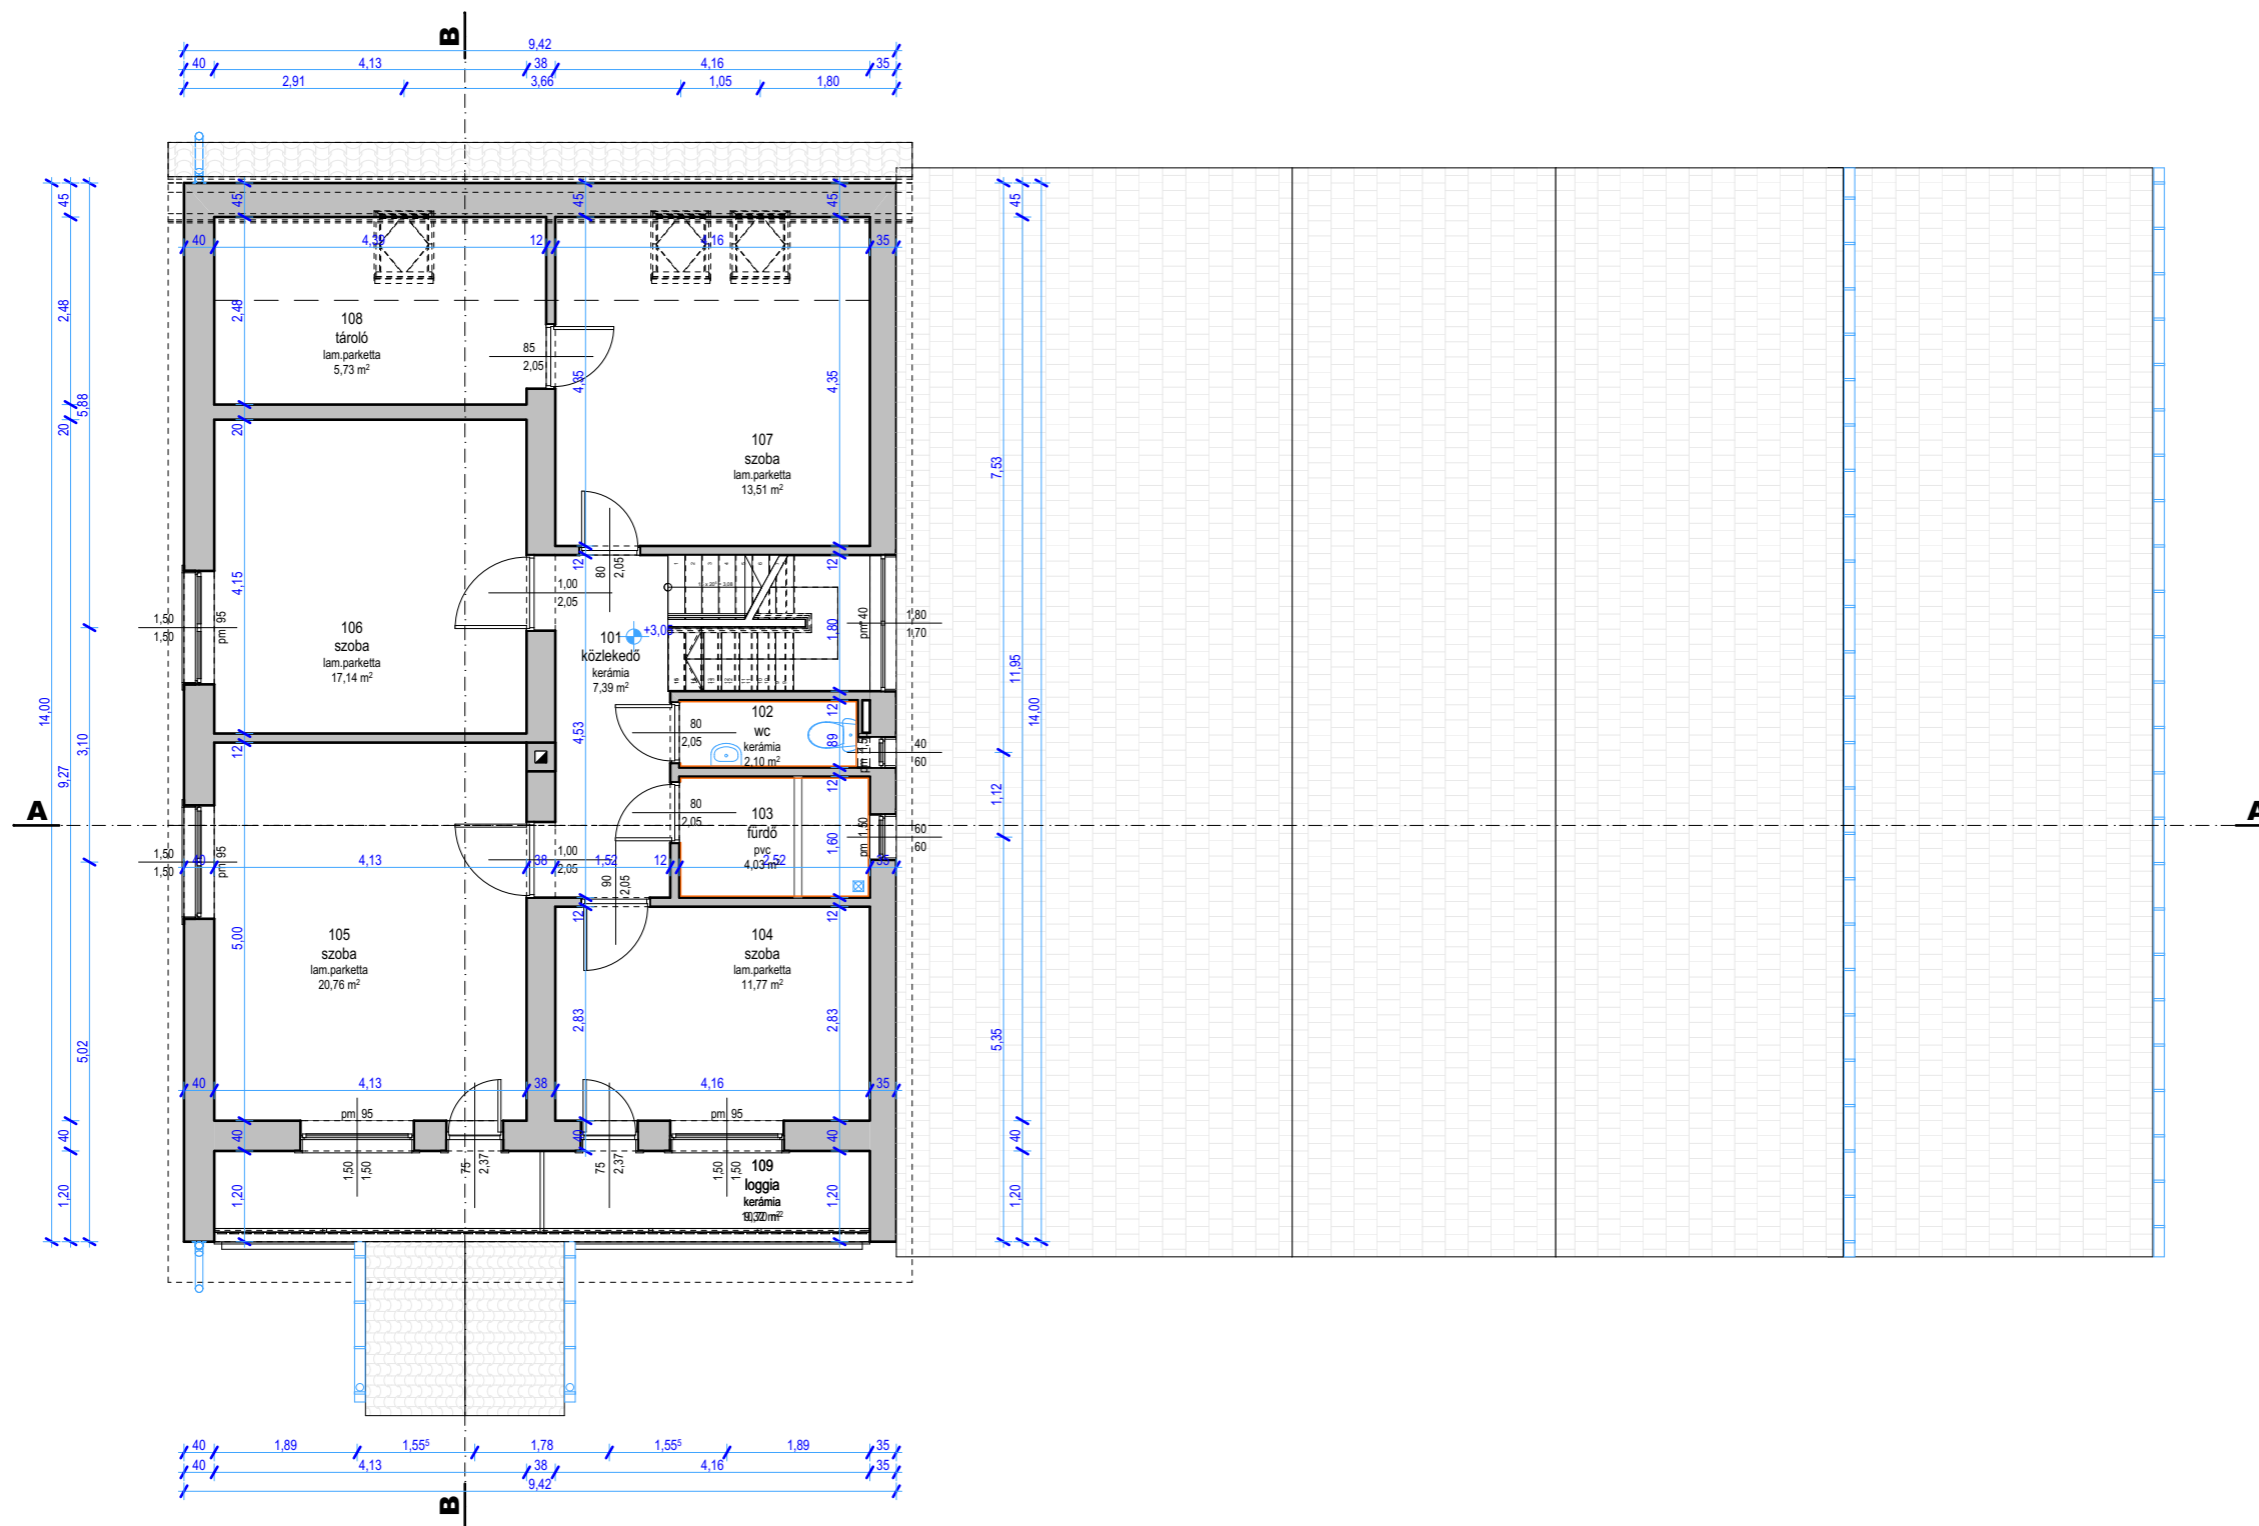

FELMÉRÉSI 1. EMELETI ALAPRAJZ m=1:100

