

Megrendelő:

**ALKOHOL-DROGSEGÉLY  
AMBULANCIA**

8200 Veszprém, Egyetem u. 19.

Tervező:



**veszprémterv**

**Veszprémterv  
Kft.**

8200 Veszprém, Jutasi út 21.  
Tel.: (30) 211 0007

Munka megnevezése:

**DROGSEGÉLY AMBULANCIA KOMPLEX  
FELÚJÍTÁSA**

Rajz megnevezése:

**FELMÉRÉSI NYUGATI  
HOMLOKZAT**

Építész tervező:

**Boros Zsombor**  
okleveles építész-mérnök  
É 19-0332

Építész tervező:

**Varga Balázs**  
okleveles építész-mérnök  
É 19-0383

Építész tervező:

**Butsnyé Zabó Renáta**  
okleveles építész-mérnök  
É 19-0432

Építész tervező:

**Ritterwaldné Lantos Ágnes**  
okleveles építész  
É 19-0392

Építész munkatárs:

**László Katalin**  
okleveles építész-mérnök

Helyszín:

Noszlop, Alkotmány utca 20/a.  
Hrsz.: 209/2

Tervfajla:

felmérési terv

Lépték:

m= 1:100


Dátum:

2018. július

Ez a terv a tervezők szellemi tulajdona,  
melynek védelmét  
az 1999. évi LXXVI. törvény biztosítja.

Rajzszám:

**F-07**

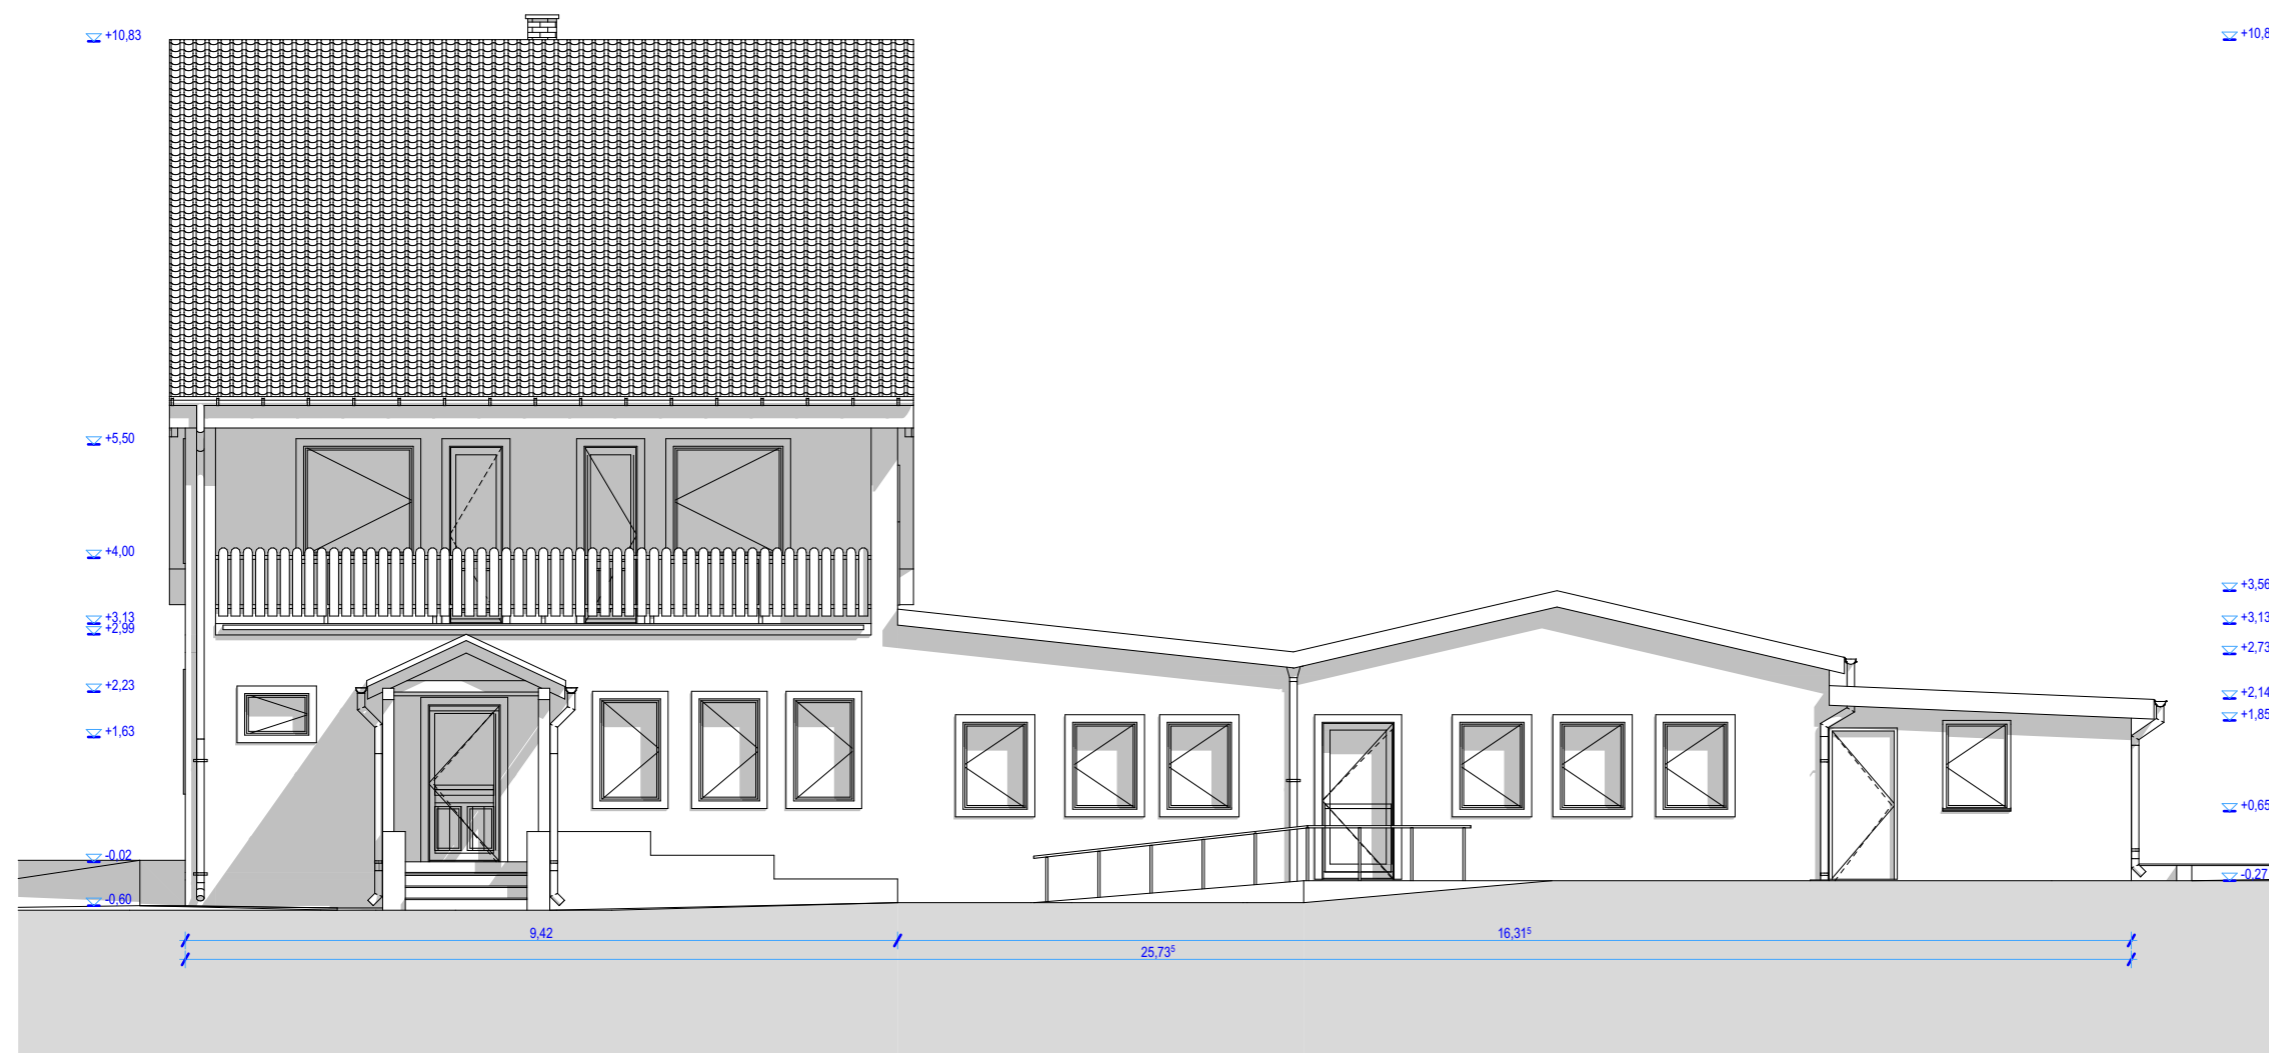

**FELMÉRÉSI NYUGATI HOMLOKZAT m=1:100**