

- 1 1⁵ cm lapburkolat + ragasztás
 1 rtg MAPEI ADESILEX P9 alapozó
 0⁵ cm MAPEI ULTRAPLAN ECO aljzatkiegyenlítő
 6 cm aljzatbeton
 1 rtg PE fólia technológiai szigetelés
 10 cm NIKECELL EPS 100 lépésálló hőszigetelő lemez
 1 rtg ICOPAL Villas E-G 4 F/K extra SBS mod. bit. vastaglemez talajnedv. elleni szig.
 1 rtg ICOPAL Siplast Primer Speed SBS bitumenes kellősítő
 10 cm vasalt aljzat
 5 cm szerelőbeton
 20 cm tömörített kavics TR_γ=92%
 előtömörített talaj TR_γ=90%

- 2 1 cm laminált parketta habszivacs fóliára fektetve
 1 rtg MAPEI ADESILEX P9 alapozó
 1 cm MAPEI ULTRAPLAN ECO aljzatkiegyenlítő
 6 cm aljzatbeton
 1 rtg PE fólia technológiai szigetelés
 10 cm NIKECELL EPS 100 lépésálló hőszigetelő lemez
 1 rtg ICOPAL Villas E-G 4 F/K extra SBS mod. bit. vastaglemez talajnedv. elleni szig.
 1 rtg ICOPAL Siplast Primer Speed SBS bitumenes kellősítő
 10 cm vasalt aljzat
 5 cm szerelőbeton
 20 cm tömörített kavics TR_γ=92%
 előtömörített talaj TR_γ=90%


- 3 5 cm betonsimítás
 20 cm tömörített kavics TR_γ=92%
 előtömörített talaj TR_γ=90%

- 4 1⁵ cm fagyálló kerámia lapburkolat + ragasztás
 1 cm kent szigetelés
 10 cm vasalt aljzatbeton
 5 cm szerelőbeton
 15 cm tömörített kavics TR_γ=92%
 előtömörített talaj TR_γ=90%

- 5 20 cm URSA SF 32 üvegszálás hőszigetelés
 1 rtg. DÖRKEN DELTA REFLEX párafékező fólia
 meglévő fődém szerkezet

- 6 0,5 cm BAUMIT SilikonTop felületképzés
 1 rtg BAUMIT Uniprimer alapozó
 1 rtg üvegszövet ragasztó tapaszba ágyazva
 10 cm AUSTROTHERM AT-H80 EPS homlokzati hőszigetelés
 meglévő falszerkezet
 1 cm belső vakolat
 20 cm AUSTROTHERM AT-H80 EPS homlokzati hőszigetelés
 1 rtg üvegszövet ragasztó tapaszba ágyazva

- 7 0,5 cm BAUMIT SilikonTop lábazati vakolat
 1 rtg BAUMIT Uniprimer alapozó
 1 rtg üvegszövet ragasztó tapaszba ágyazva
 8 cm AUSTROTHERMXPS 300 TOP P XPS hőszigetelés
 1 rtg ICOPAL Villas E-G 4 F/K extra SBS mod. bit. vastaglemez talajnedv. elleni szig.
 1 rtg ICOPAL Siplast Primer Speed SBS bitumenes kellősítő
 1 rtg üvegszövet ragasztó tapaszba ágyazva
 meglévő falszerkezet
 termelt talaj

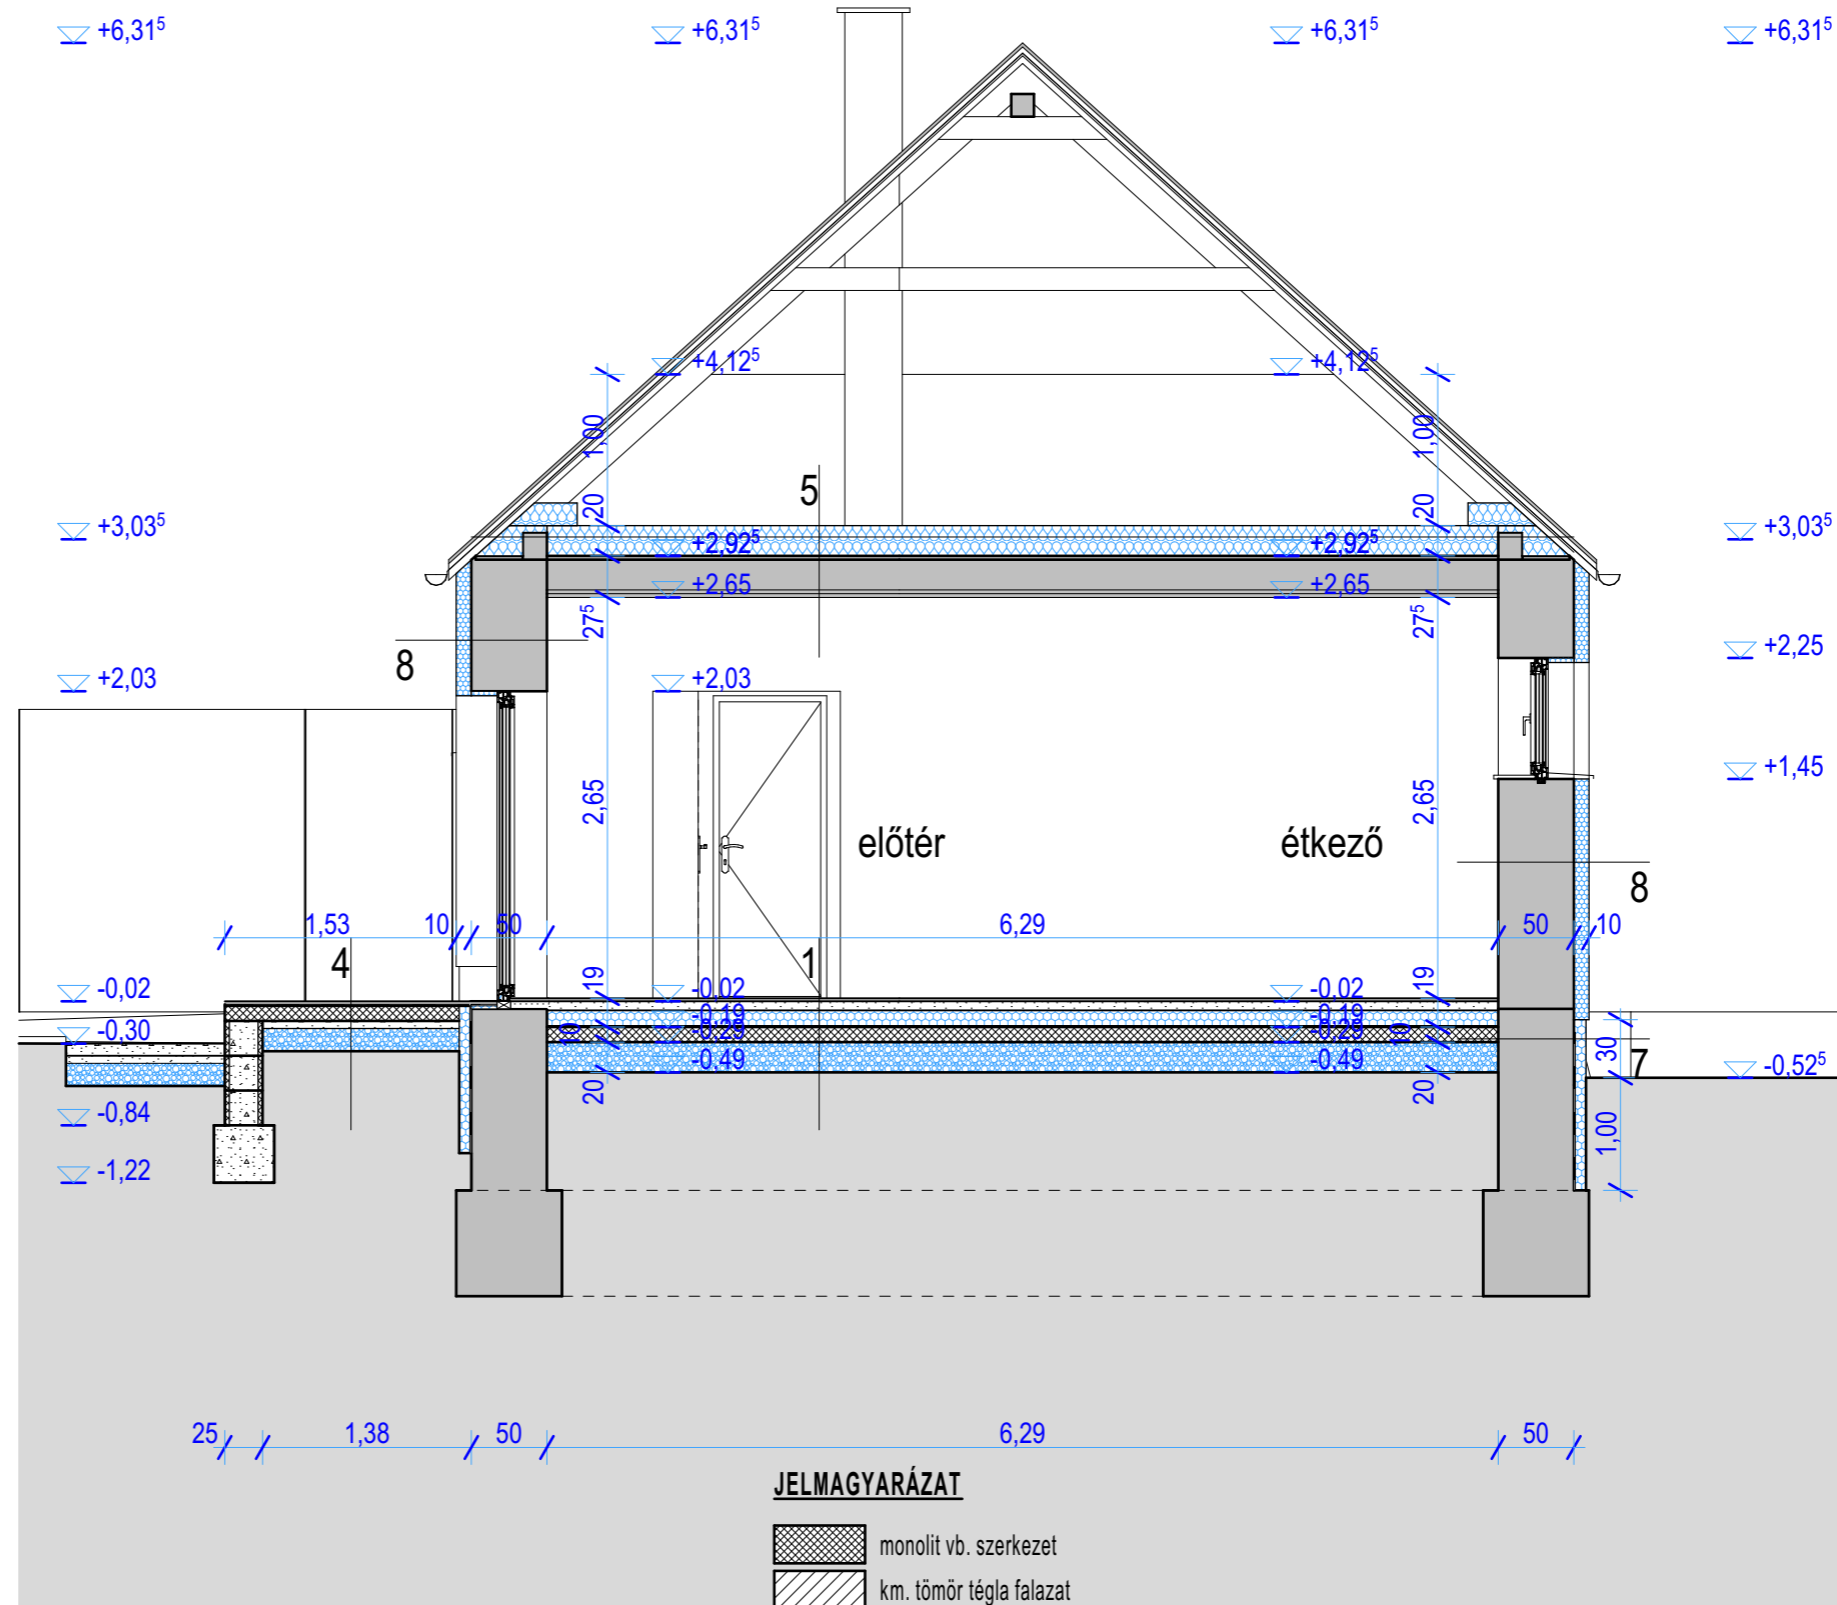

- 8 0,5 cm BAUMIT SilikonTop felületképzés
 1 rtg BAUMIT Uniprimer alapozó
 1 rtg üvegszövet ragasztó tapaszba ágyazva
 10 cm AUSTROTHERM AT-H80 EPS homlokzati hőszigetelés
 1 rtg üvegszövet ragasztó tapaszba ágyazva
 meglévő falszerkezet
 1 cm belső vakolat

TERVEZETT A-A METSZET m=1:50

JELMAGYARÁZAT

- monolit vb. szerkezet
- km. tömör téglafalazat
- Porotherm 10 N+F falazóblokk válaszfal falazat
- AUSTROTHERM EPS hőszigetelés
- AUSTROTHERM XPS hőszigetelés
- üvegszálás hőszigetelés
- RIGIPS gipszkarton előtétfal
- csempeburkolat
- meglévő szerkezet

Megjegyzés:

- A tervi méretek a helyszínen ellenőrizendők!
- Jelen tervdokumentáció a szakági tervekkel együtt kezelendő.
- Az egyes szerkezetek anyag szerkezeti váltásánál 15-15 cm-es átfedésű üvegszálás erősítést kell alkalmazni a vakolatban.
- A nyílászárók utólag építendőek be.
- A betervezett anyagok típusa nem kizárólagos, azokkal csereszabatos anyagok, szerkezetek a tervezővel egyeztetve alkalmazhatók.
- A szerkezetek beépítésénél a gyártói előírásokat be kell tartani.
- A betervezett anyagok, szerkezetek csak a vonatkozó alkalmazástechnikai előírások figyelembevételével építhetők be.

Megrendelő:

**ALKOHOL-DROGSEGÉLY
 AMBULANCIA**
 8200 Veszprém, Egyetem u. 19.

Tervező:

veszprémterv
**Veszprémterv
 Kft.**

8200 Veszprém, Jutasi út 21.
 Tel.: (30) 211 0007

Munka megnevezése:

"FÉLUTAS HÁZ" KOMPLEX FELÚJÍTÁSA

Rajz megnevezése:

**TERVEZETT A-A
 METSZET**

Építész tervező:

Boros Zsombor
 okleveles építészmérnök
 É 19-0332

Építész tervező:

Varga Balázs
 okleveles építészmérnök
 É 19-0383

Építész tervező:

Butsyrné Zabó Renáta
 okleveles építészmérnök
 É 19-0432

Építész tervező:

Ritterwaldné Lantos Ágnes
 okleveles építész
 É 19-0392

Építész munkatárs:

László Katalin
 okleveles építészmérnök

Helyszín:

Tósköberénd, Szent István út 79.
 Hrsz.: 746

Tervfajla:

kiviteli terv

Lépték:

m= 1:50

Dátum:

2018. július

Ez a terv a tervezők szellemi tulajdona,
 melynek védelmét
 az 1999. évi LXXVI. törvény biztosítja.

Rajzszám:

E-03