

- 1 0,5 cm BAUMIT SilikonTop lábazati vakolat
1 rtg BAUMIT Uniprimer alapozó
1 rtg üvegszövet ragasztó tapaszba ágyazva
8 cm AUSTROTHERMXPS 300 TOP P XPS hőszigetelés
1 rtg ICOPAL Villas E-G 4 F/K extra
SBS mod. bit. vastaglemez talajnedv. elleni szig.
1 rtg ICOPAL Siplast Primer Speed SBS bitumenes kellősítő
1 rtg üvegszövet ragasztó tapaszba ágyazva
meglévő falszerkezet
termelt talaj

- 2 0,5 cm BAUMIT SilikonTop felületképzés
1 rtg BAUMIT Uniprimer alapozó
1 rtg üvegszövet ragasztó tapaszba ágyazva
10 cm AUSTROTHERM AT-H80 EPS homlokzati hőszigetelés
1 rtg üvegszövet ragasztó tapaszba ágyazva
meglévő falszerkezet
1 cm belső vakolat

- 3 0,5 cm BAUMIT SilikonTop felületképzés
1 rtg BAUMIT Uniprimer alapozó
1 rtg üvegszövet ragasztó tapaszba ágyazva
20 cm AUSTROTHERM AT-H80 EPS homlokzati hőszigetelés
1 rtg üvegszövet ragasztó tapaszba ágyazva
meglévő fődémszerkezet


- 4 4,5 cm LTP45+TBA öntapadós tömítőszalag
1 rtg öntapadó szalaggal ellátott alátét fólia
2,0 cm OSB alátét deszkázat
meglévő tetőszerkezet
20 cm URSA SF 32 üvegszálal hőszigetelés
1 rtg. DÖRKEN DELTA REFLEX párafékező fólia
meglévő fődémszerkezet

- 4* 1 rtg SIKA Sikaplan 15G UV álló műanyag lemez vízszigetelés
2,5 cm OSB alátét deszkázat
meglévő tetőszerkezet, a vápában a meglévő szarufákhoz rögzített vízszintes fogópárokkal
20 cm URSA SF 32 üvegszálal hőszigetelés
1 rtg. DÖRKEN DELTA REFLEX párafékező fólia
meglévő fődémszerkezet

- 5 1 rtg SIKA Sikaplan 15G UV álló műanyag lemez vízszigetelés
2,5 cm OSB alátét deszkázat
15 cm meglévő tetőszerkezet, közte: URSA SF 32 üvegszálal hőszigetelés
5 cm tartóváz, közte: URSA SF 32 üvegszálal hőszigetelés
1 rtg. DÖRKEN DELTA REFLEX párafékező fólia
1,5 cm Rigips RF gipszkarton burkolat

JELMAGYARÁZAT

- monolit vb. szerkezet
- km. tömör téglafalazat
- Porotherm 10 N+F falazóblokk válaszfal falazat
- AUSTROTHERM EPS hőszigetelés
- AUSTROTHERM XPS hőszigetelés
- üvegszálal hőszigetelés
- RIGIPS gipszkarton előtétfal
- csempiburkolat
- meglévő szerkezet

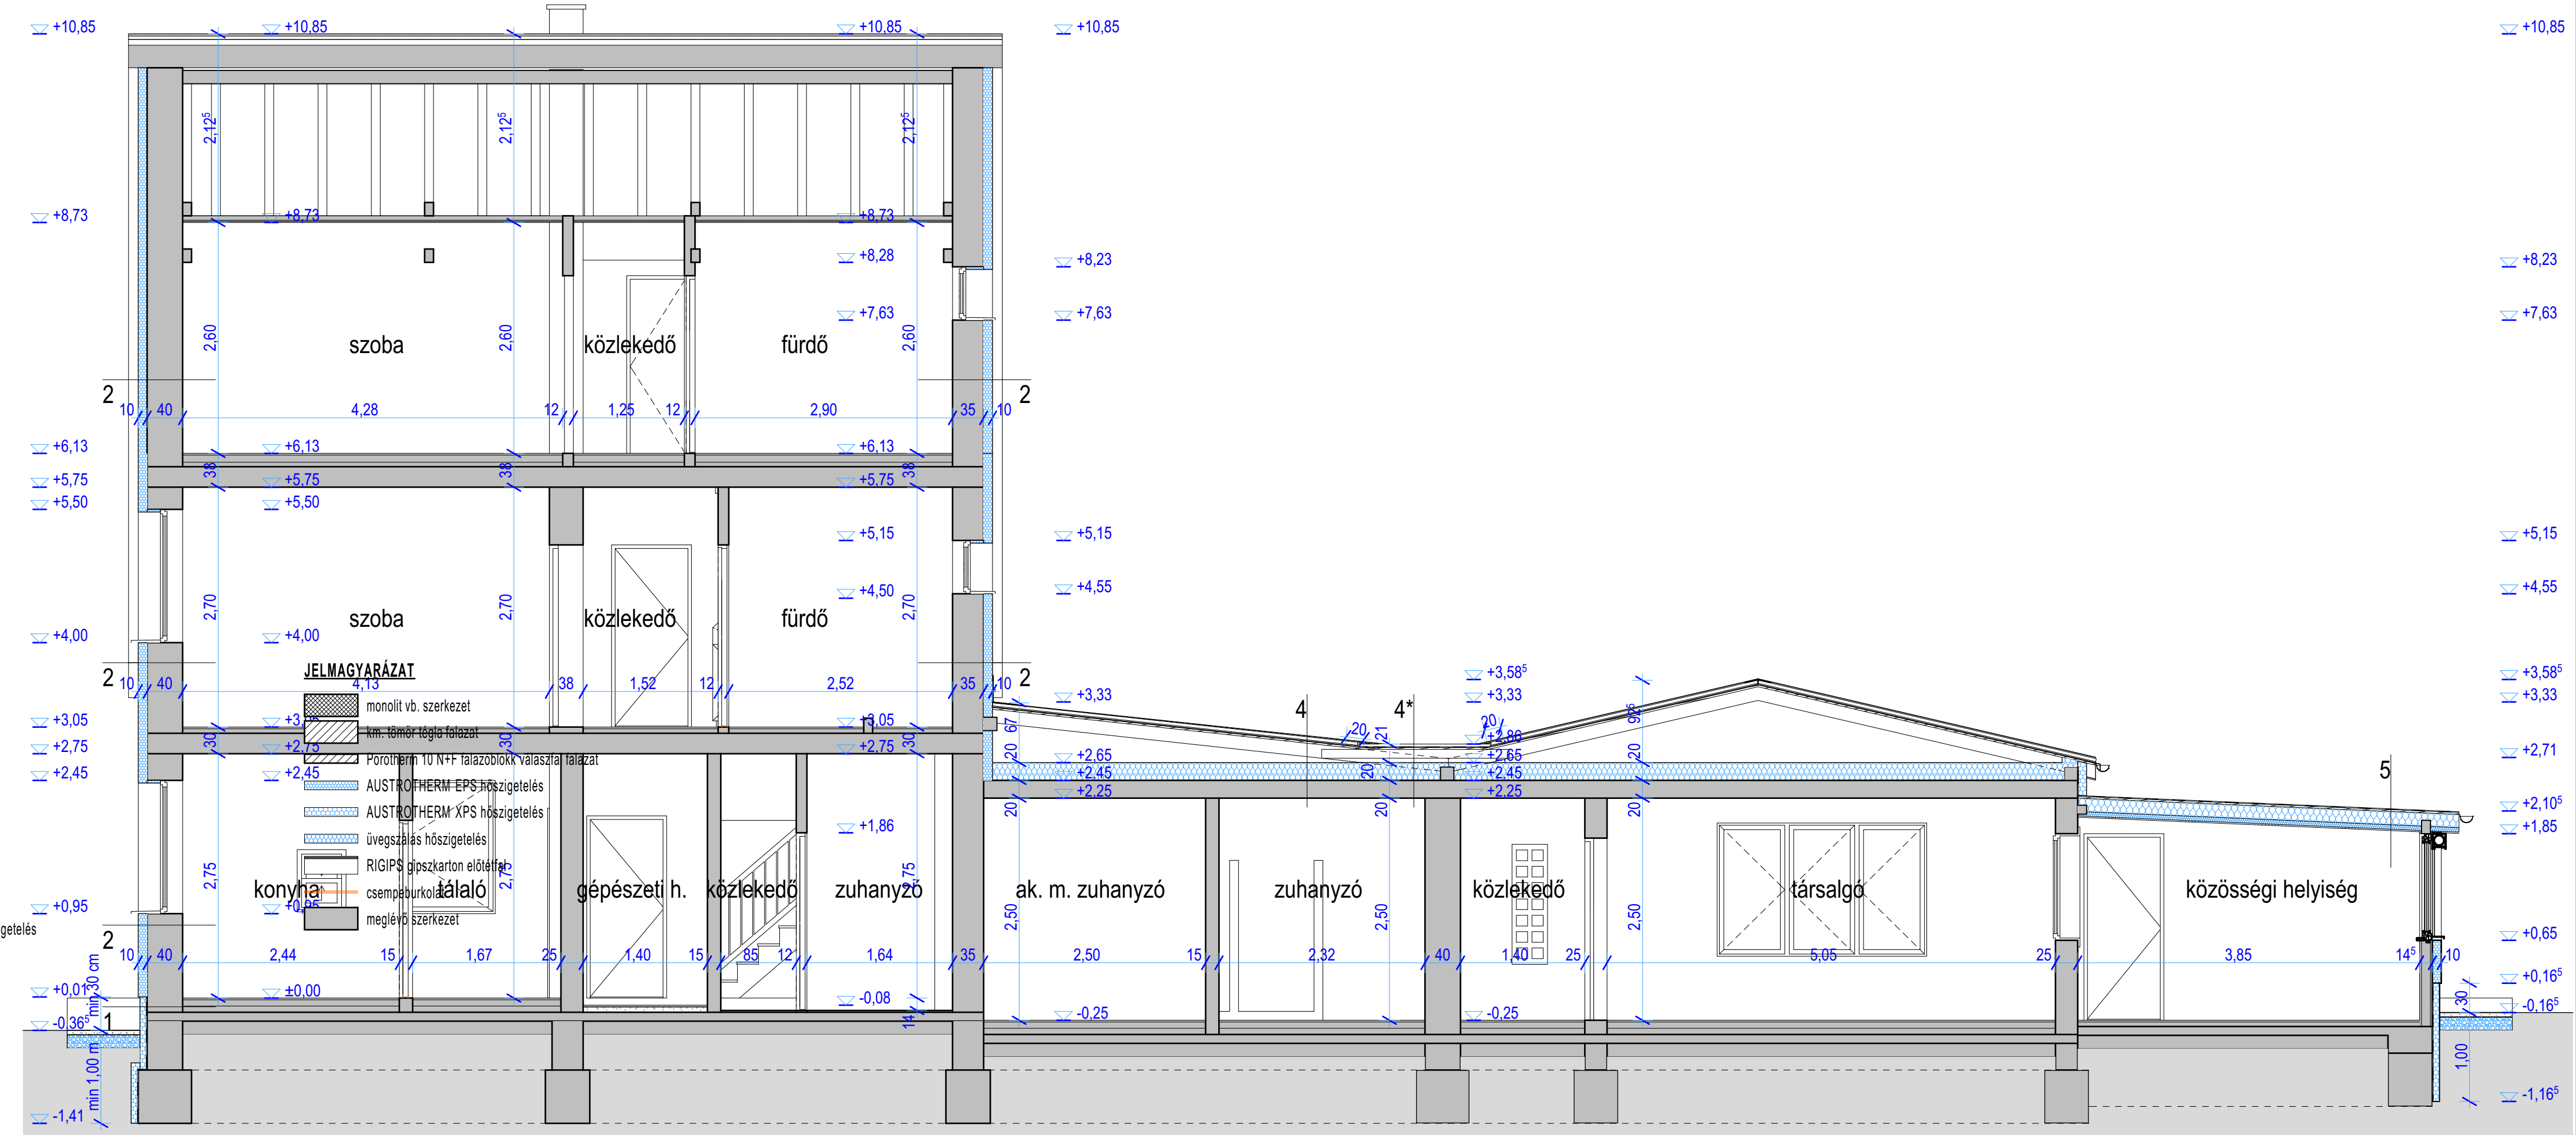

TERVEZETT A-A METSZET m=1:50

Megrendelő:
**ALKOHOL-DROGSEGÉLY
AMBULANCIA**
8200 Veszprém, Egyetem u. 19.

Tervező:
veszprémterv
Veszprémterv
Kft.
8200 Veszprém, Juliasi út 21.
Tel.: (30) 211 0007

Munka megnevezése:
**DROGSEGÉLY AMBULANCIA KOMPLEX
FELÚJÍTÁSA**

Rajz megnevezése:
**TERVEZETT A-A
METSZET**

Építész tervező:
Boros Zsombor
okleveles építész
É 19-0332

Építész tervező:
Varga Balázs
okleveles építész
É 19-0383

Építész tervező:
Butsnyé Zabó Renáta
okleveles építész
É 19-0432

Építész tervező:
Ritterwaldné Lantos Ágnes
okleveles építész
É 19-0392

Építész munkatárs:
László Kálmán
okleveles építész

Helyszín:
Nasztop, Alkotmány utca 20/a.
Hrsz.: 209/2

Tervefajta:
Kivitelezési terv

Lépték:
m= 1:50

Dátum:
2018. július

Ez a terv a tervezők szellemi tulajdona,
melynek védelmét
az 1999. évi LXXVI. törvény biztosítja.

Rajzszám:
E-05